

ERDGESCHOSS

Mehrfamilienhaus B
Maßstab 1:100


WOHNUNG TOP 10
3 - Zimmerwohnung

Nutzfläche 78,46m²

Gartenfläche 77,00 m²
Terrasse 10,75 m²
Keller 5,15 m²

BRÖTZNER Baugesellschaft m.b.H.

BV Altenmarkt Wohnpark "Julienhof"

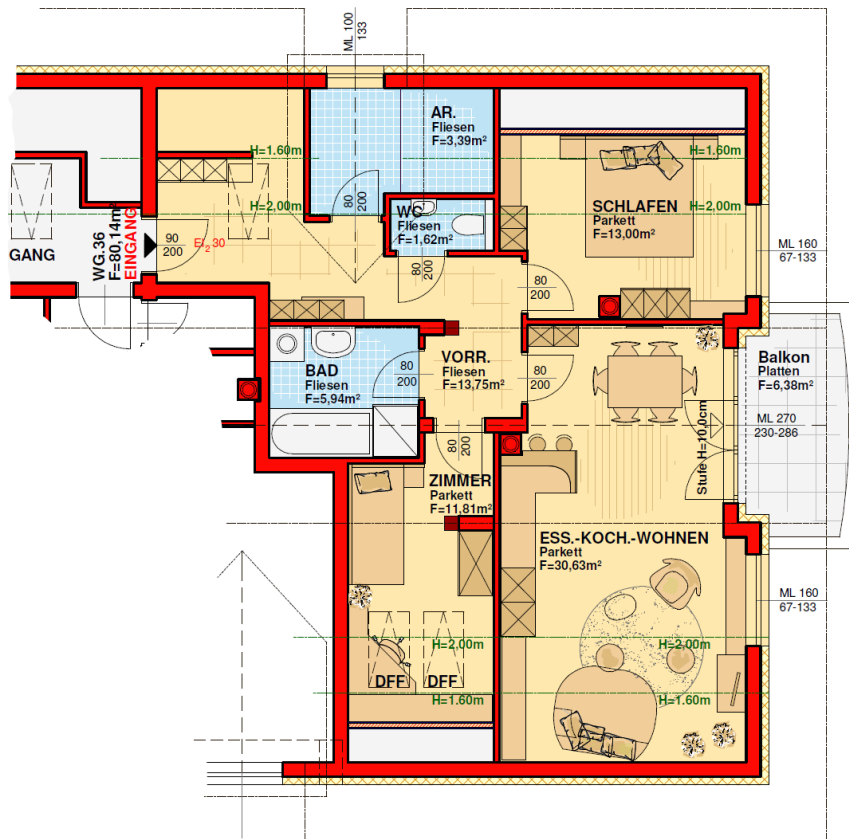

DACHGESCHOSS

Mehrfamilienhaus A
Maßstab 1:100


WOHNUNG TOP 36
3 - Zimmerwohnung

Nutzfläche 80,14m²

BRÖTZNER Baugesellschaft m.b.H.

BV Altenmarkt Wohnpark "Julienhof"

Balkon 6,38 m²
Keller 3,04 m²

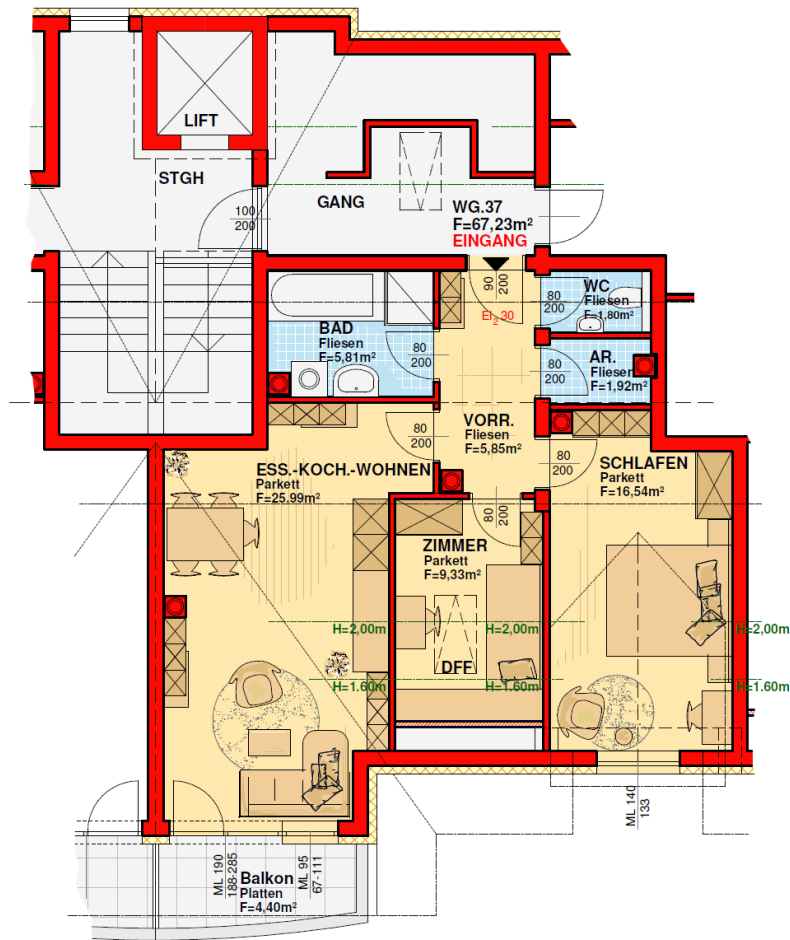

DACHGESCHOSS

Mehrfamilienhaus A
Maßstab 1:100


WOHNUNG TOP 37
3 - Zimmerwohnung

Nutzfläche 67,23m²

BRÖTZNER Baugesellschaft m.b.H.

BV Altenmarkt Wohnpark "Julienhof"

Balkon 4,40 m²
Keller 5,16 m²

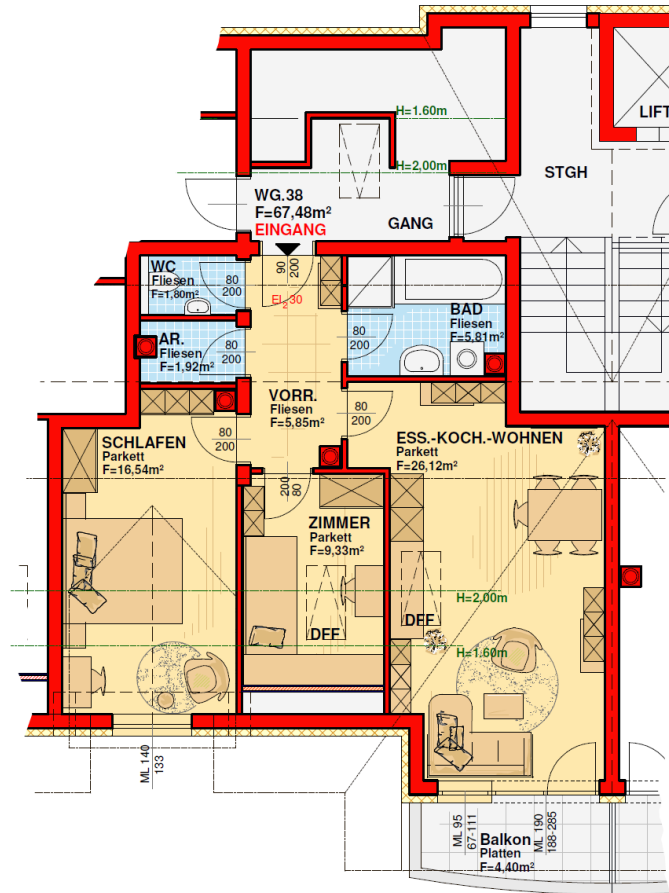

DACHGESCHOSS

Mehrfamilienhaus A
Maßstab 1:100

WOHNUNG TOP 38
3 - Zimmerwohnung

Nutzfläche 67,48m²

BRÖTZNER Baugesellschaft m.b.H.

BV Altenmarkt Wohnpark "Julienhof"

Balkon 4,40 m²
Keller 5,28 m²